


2020 B 01369

1. bis BÜ für  
21. 22.02

brachen!

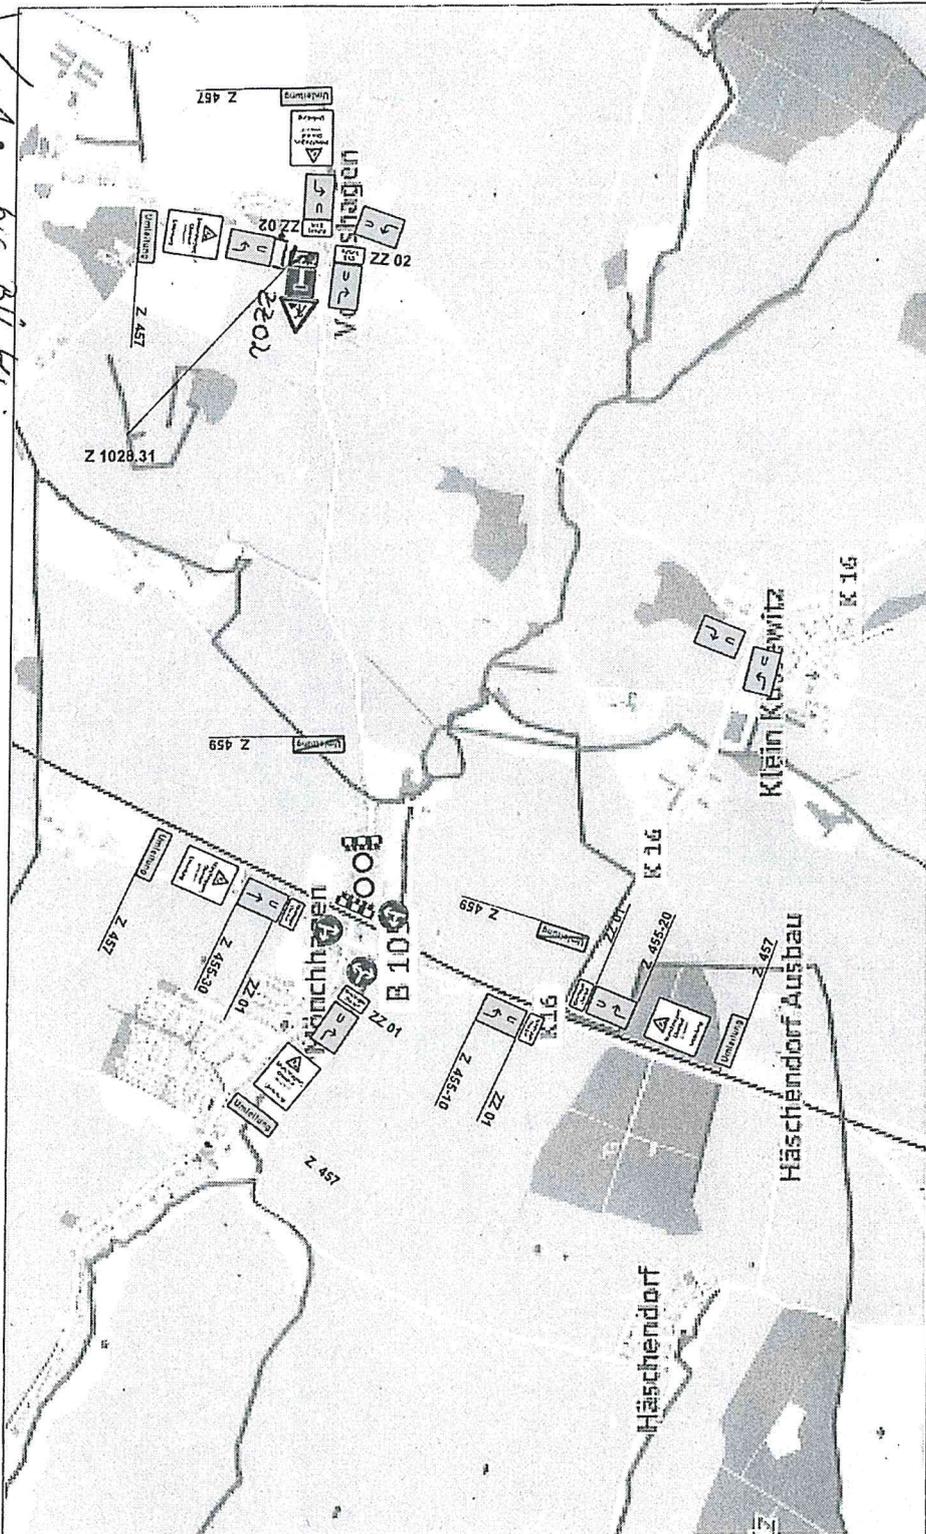

# VZ-Plan 1



Verkehrssicherheit Zelck  
Mültenweg 8  
18119 Stades  
Tel.: 03 82 077 03 61  
Fax: 03 82 07 1 04 21  
e-mail: info@vz-zelck.de  
www.zelck.de

**Objekt:**  
**Mönchhagen;**  
**Oberdorf / Unterdorf**

Sicherungsart:  
Vollsperrung Oberdorf;  
halbseitige Unterdorf

Fa.: STRABAG AG  
Gruppe Rostock  
An der Jägerbäk 8  
18069 Rostock

Bauleiter:  
Herr Schlutow  
Tel.: 0175 / 930 82 30

geplanter Termin:  
ab 10.08.2020

Alle mit der verkehrsbe-  
hördlichen AO in Wider-  
spruch stehende VZ wer-  
den ungültig gemacht

VS Zelck

Datum : 20.07.2020

Z 458



Mönchhagen;  
Oberdorf  
gesperrt

---

Umleitung  
beachten

ZZ 01

Mönchhagen;  
Oberdorf

ZZ 02


Richtung  
B 105

Landkreis Rostock  
für Landrat  
Außenstelle Bad Dribner  
Am Markt-Brick 21  
18209 Bad Dribner

i. A. K. Auch

Änderungen u. Ergänzungen  
werden nach Vorbehalt  
05.08.20

AO 2020 B 01369

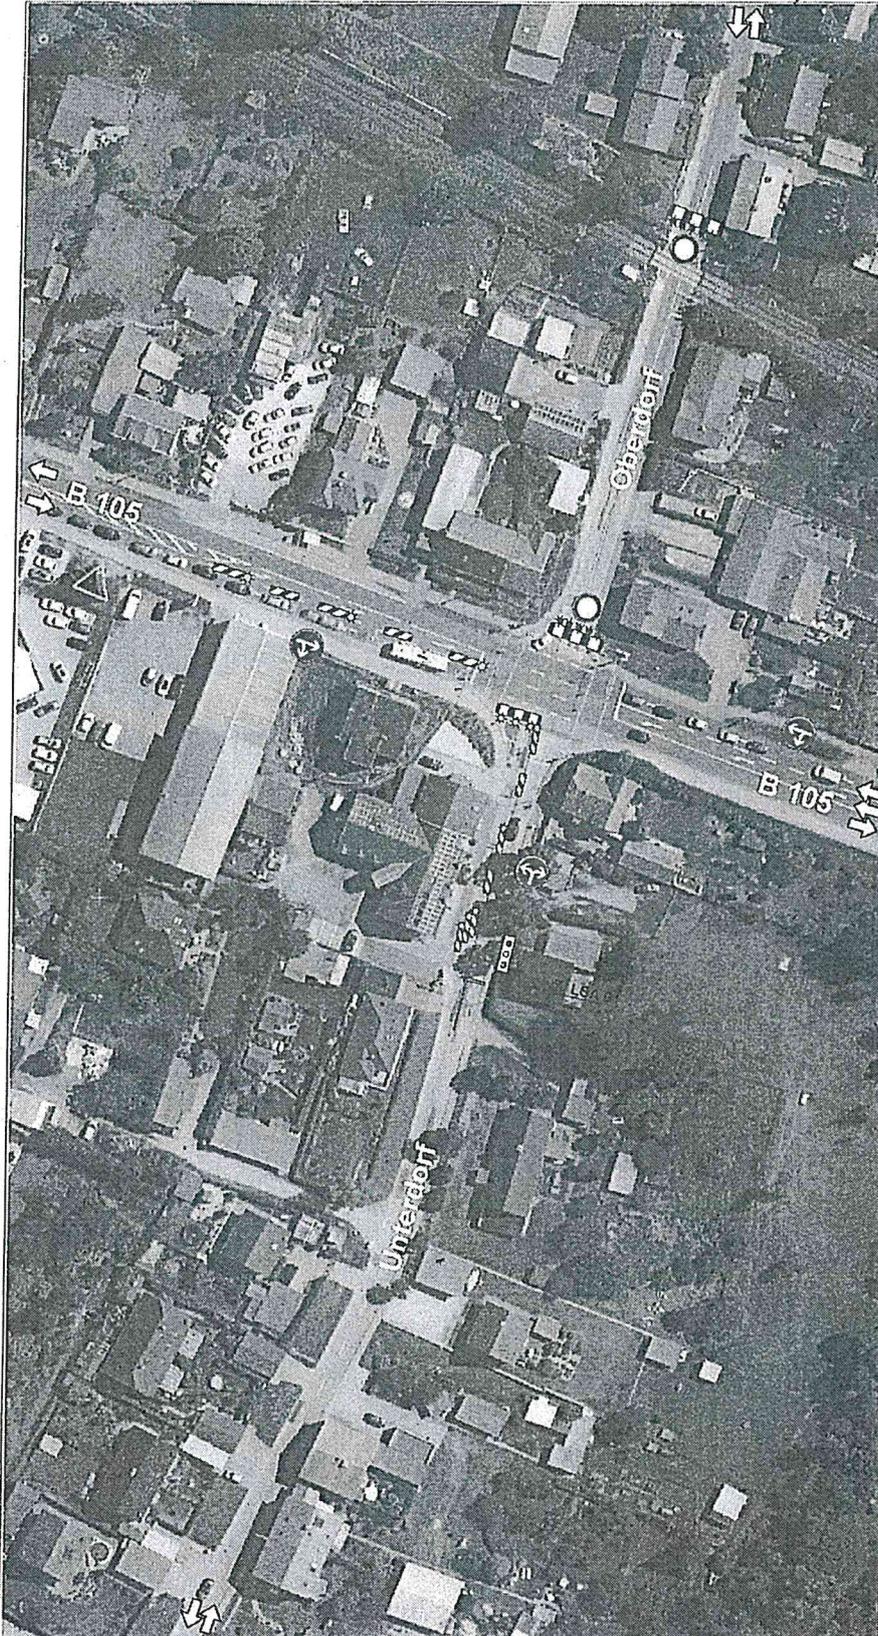

# VZ-Plan 1.1.



Verkehrssicherheit Zelck  
 Lüftung 8  
 18155 Stobber  
 Tel: 03 82 017 03 03  
 Fax: 03 82 017 08 21  
 e-mail: info@zelck.de  
 www.zelck.de

**Objekt:**  
**Mönchhagen;**  
**Oberdorf / Unterdorf**

**Sicherungsart:**  
 Vollsperrung Oberdorf;  
 halbseitige Unterdorf

**Fa.:** STRABAG AG  
 Gruppe Rostock  
 An der Jägerbäk 8  
 18069 Rostock

**Bauleiter:**  
 Herr Schlutow  
 Tel.: 0175 / 930 82 30

**geplanter Termin:**  
 ab 10.08.2020

Alle mit der verkehrsbe-  
 hördlichen AO in Wider-  
 spruch stehende VZ wer-  
 den ungültig gemacht

**VS Zelck**

**Datum : 20.07.2020**

Die Ampel in der Straße Unterdorf ist in die stationären  
 Ampelanlage im Kreuzungsbereich integriert  
 (Fa. swarco)

Landkreis Rostock  
 Der Landrat  
 Außenstelle Bad Doberan  
 August-Platz Nr. 3  
 18209 Bad Doberan

*i. A. K. Rasche*  
*Änderungen / Ergänzungen*  
*werden hier vorbehalten.*

*05.08.2020*